


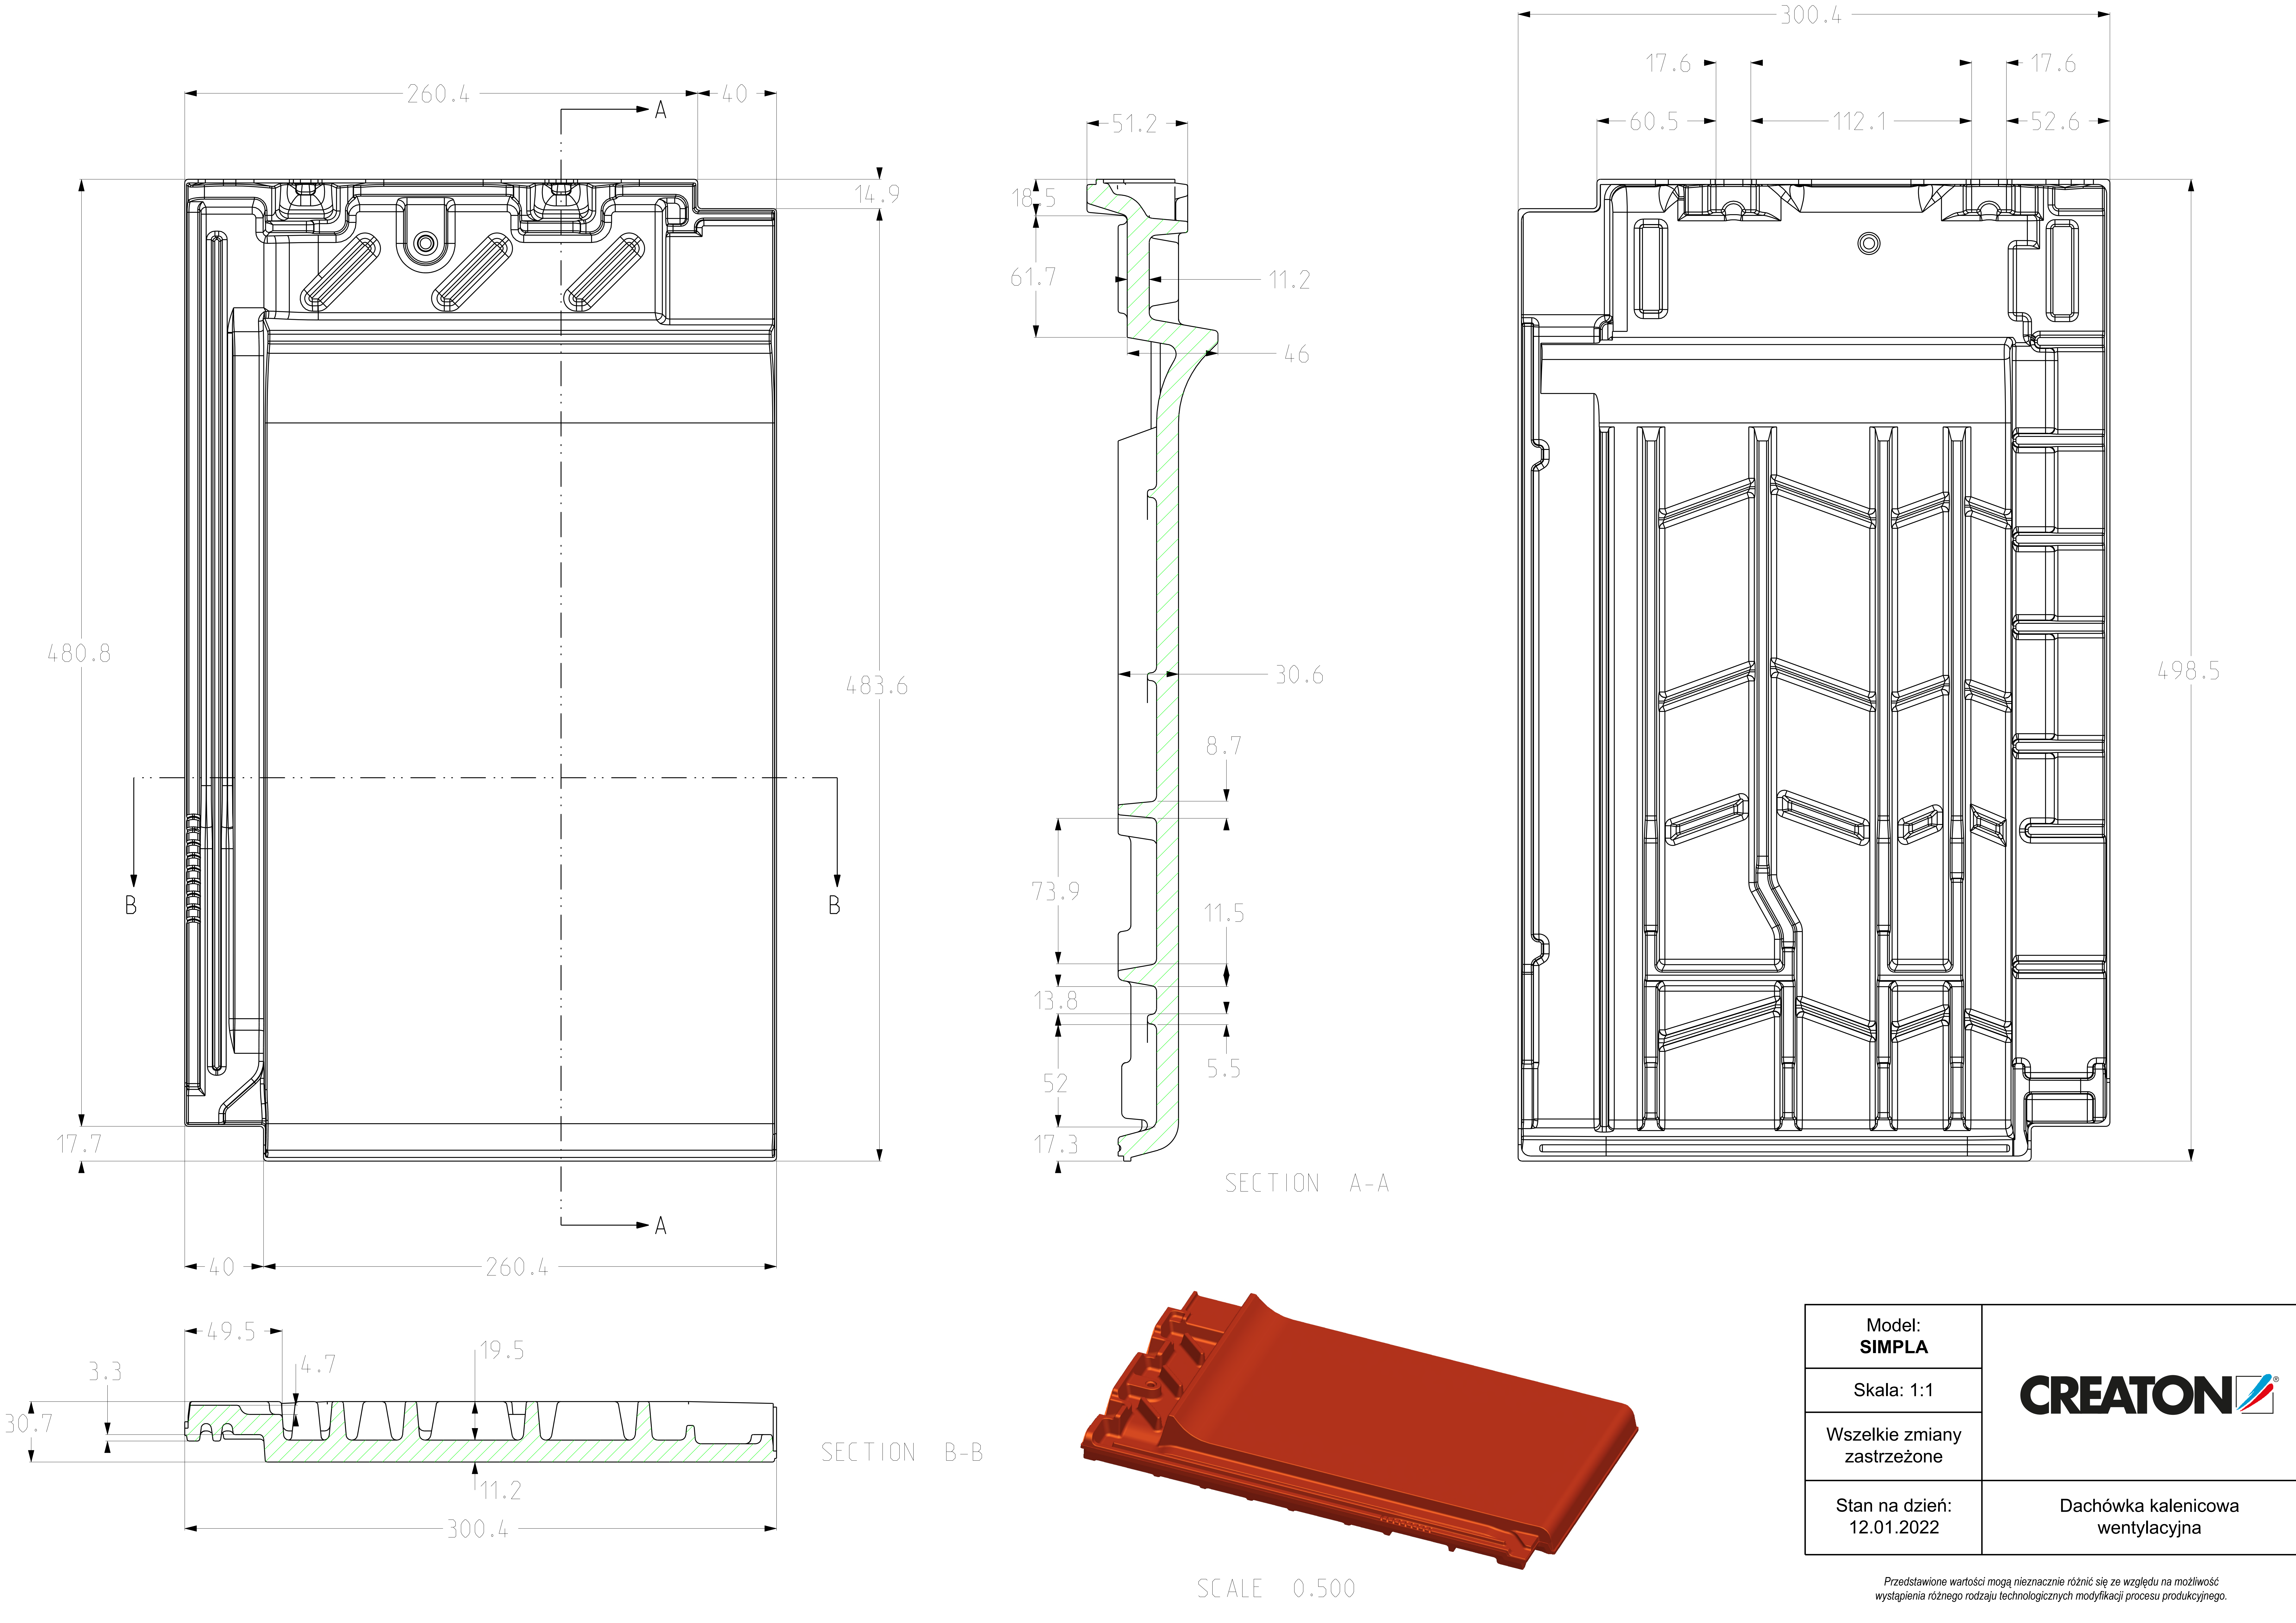

Model: SIMPLA	
Skala: 1:1	
Wszelkie zmiany zastrzeżone	
Stan na dzień: 12.01.2022	Dachówka kalenicowa wentylacyjna

Przedstawione wartości mogą nieznacznie różnić się ze względu na możliwość wystąpienia różnego rodzaju technologicznych modyfikacji procesu produkcyjnego.